

Réf. communale :
No CAMAC : **177275**
Imprimé le : 26.04.2018



AVIS D'ENQUETE


Demande de permis de construire (P)

L'enquête publique est ouverte du **02.05.2018** au **31.05.2018**

Compétence
(ME) Municipale Etat

Parcelle(s)	No ECA	Coordonnées (E / N)
1904	558	2532075/1186855

Nom de la commune :	Bullet
Nature des travaux :	Agrandissement
Description de l'ouvrage :	Agrandissement de l'habitation existante
Situation :	Chemin du Lago 31
Note de Recensement Architectural :	
Propriétaire(s) :	SCHWAAR LUDOVIC
Promettant(s) acquéreur(s) :	:
Droit(s) distinct(s) et permanent(s) :	
Auteur(s) des plans :	PITTET DIDIER DP ARCHITECTURE
Demande de dérogation :	L'agrandissement déroge à l'art. 32 RCPC (distance à la limite)
Particularité(s) :	

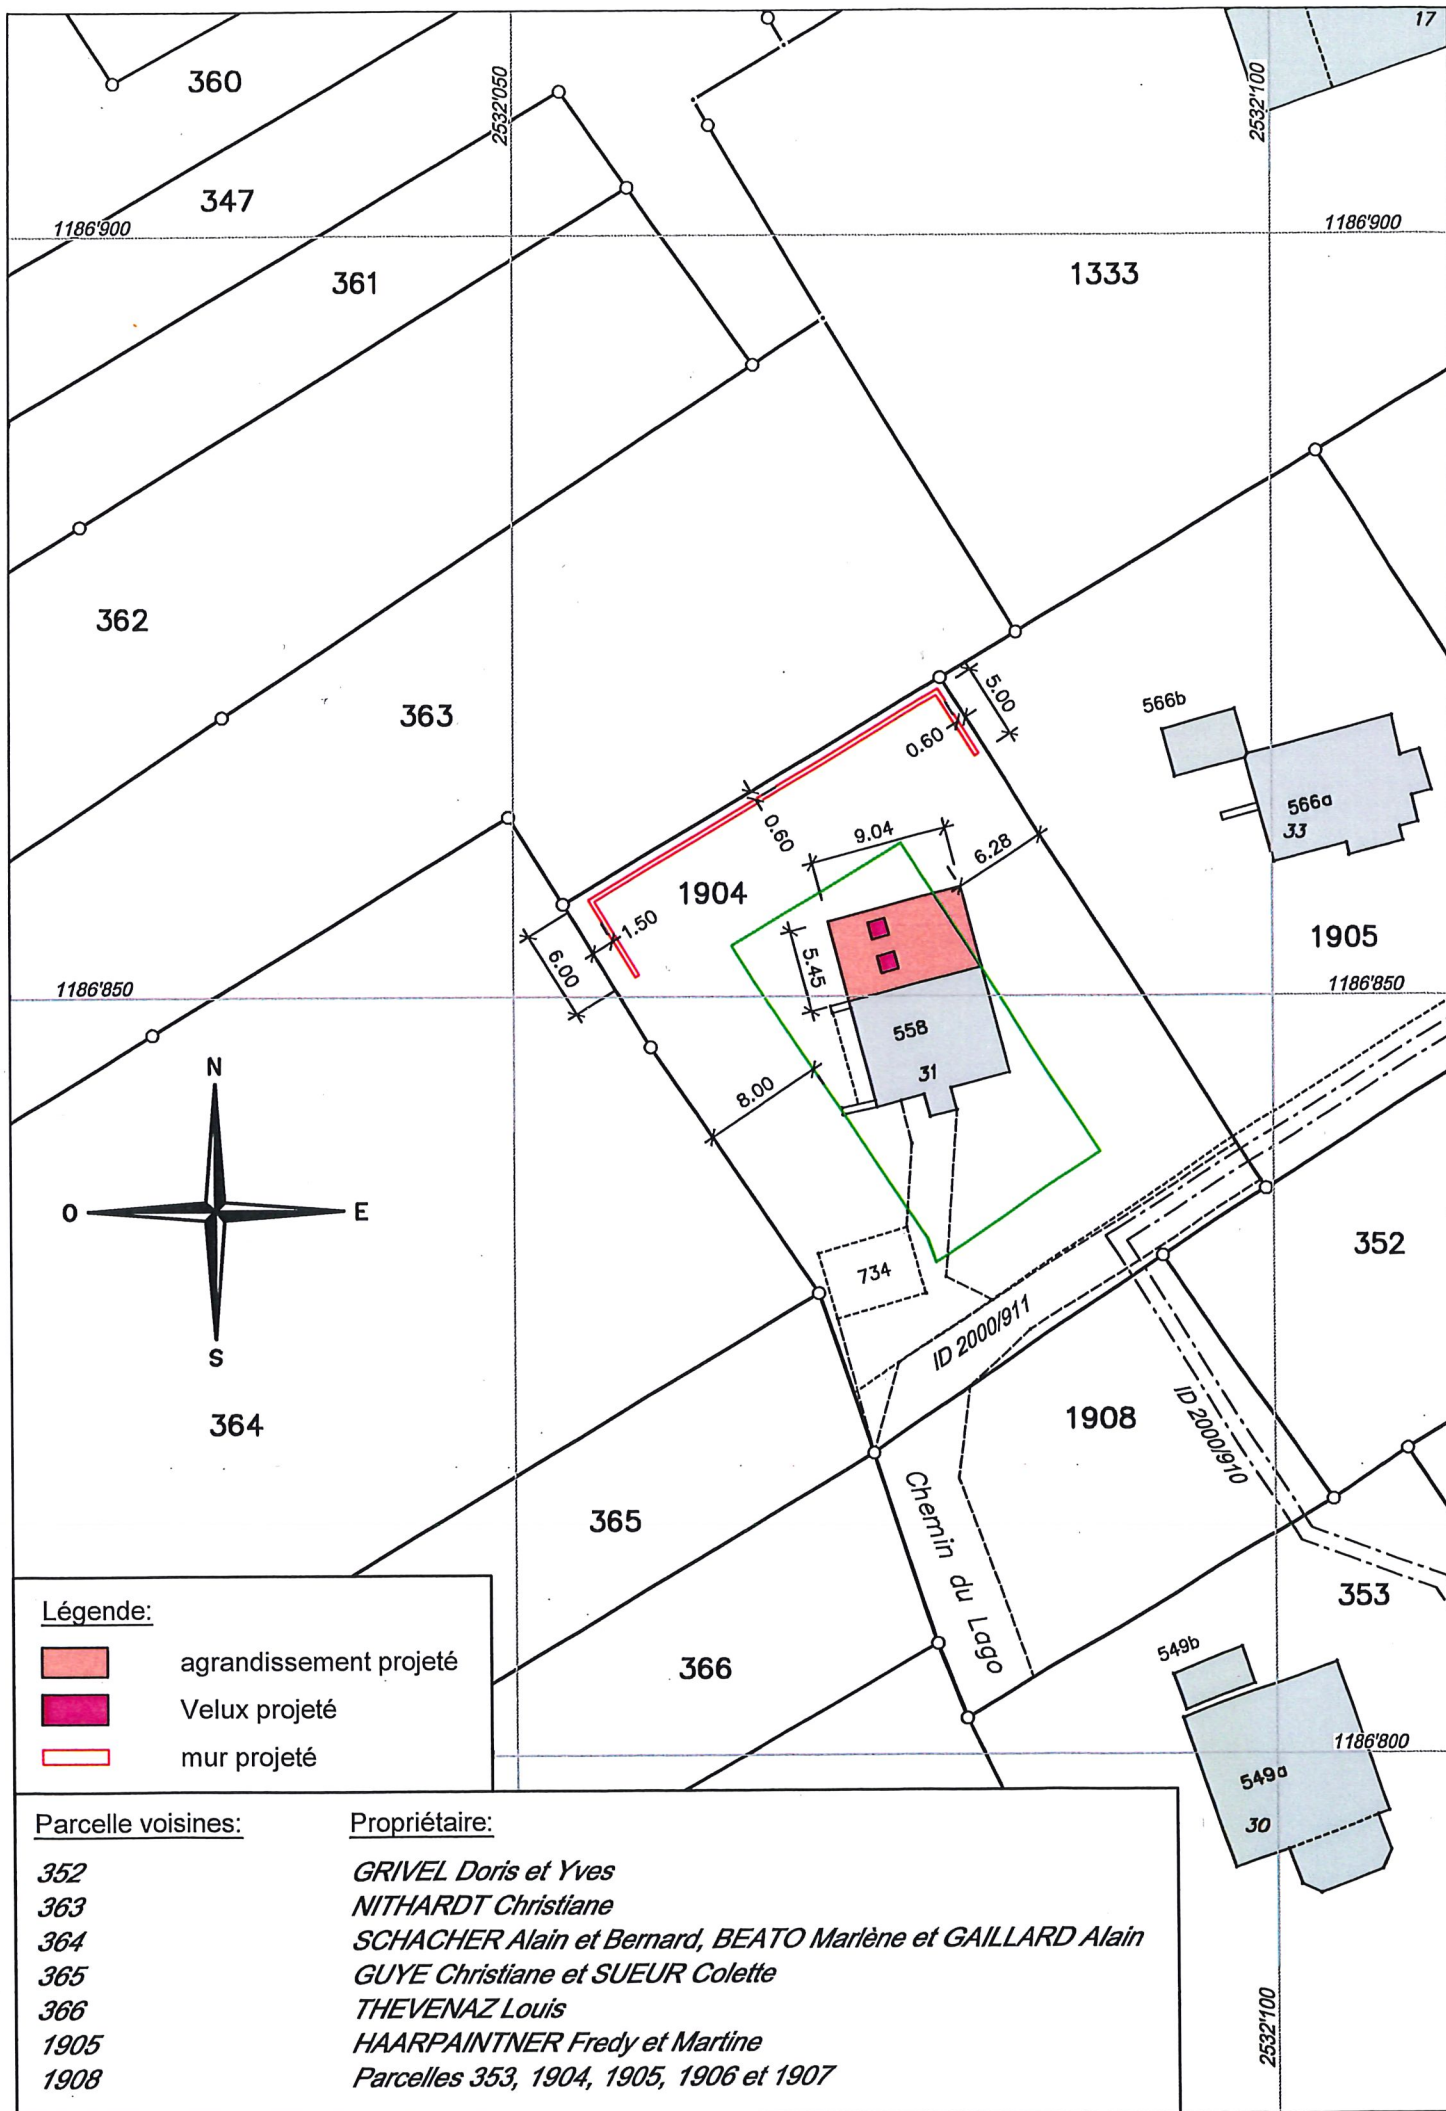

Légende:

- agrandissement projeté
- Velux projeté
- mur projeté

Parcelle voisines:

- 352
- 363
- 364
- 365
- 366
- 1905
- 1908

Propriétaire:

- GRIVEL Doris et Yves*
- NITHARDT Christiane*
- SCHACHER Alain et Bernard, BEATO Marlène et GAILLARD Alain*
- GUYE Christiane et SUEUR Colette*
- THEVENAZ Louis*
- HAARPAINTNER Fredy et Martine*
- Parcelles 353, 1904, 1905, 1906 et 1907*